

G1: Carbofuel PIL 110

VS1: Caleffi Serie 527

Pfoc = 143 kW


Pset = 4.5 bar

Put = 126.7 kW

Portata = 338 kW

Pmax = 5.0 bar

Sigla	Volume (l)	Pmax (bar)	P precarica (bar)
VE1	18	8	1.5
VE2	35	10	1.5
VE3	35	10	1.5

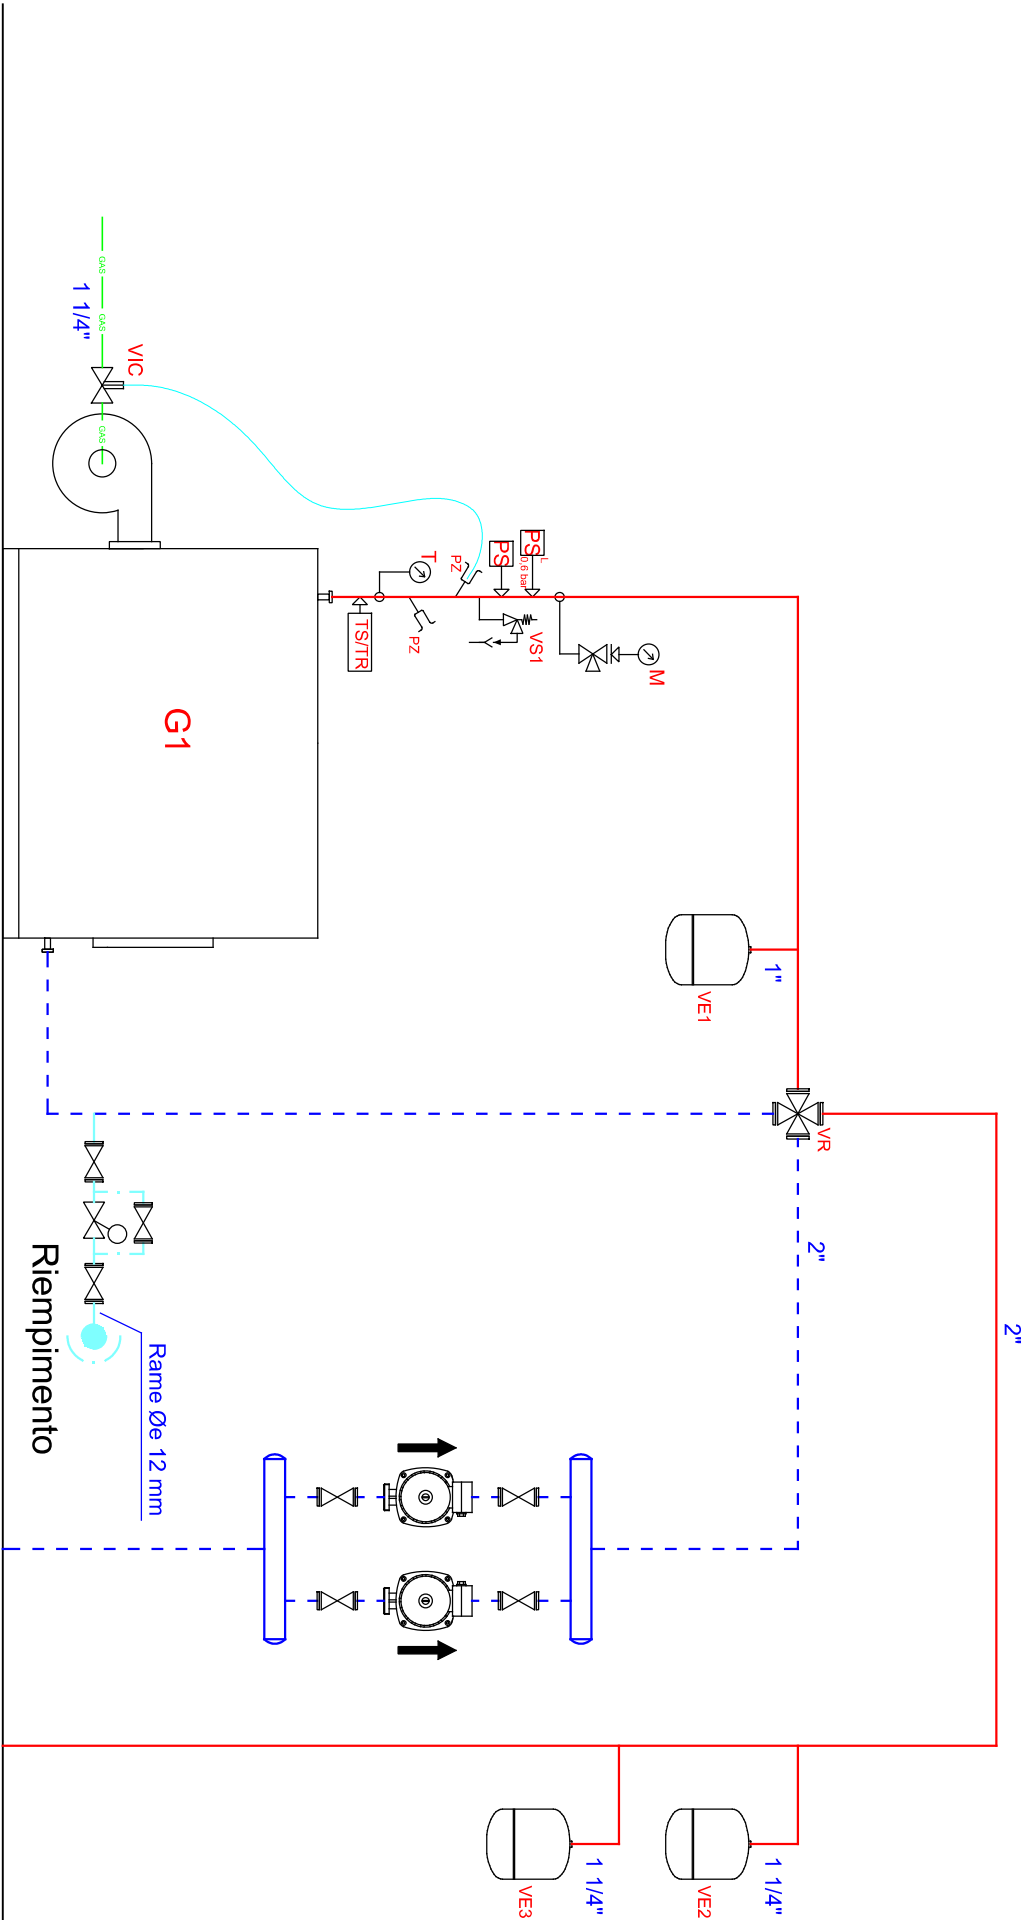

Ritorno

Mandata

impianto

impianto

LEGENDA	
SIMBOLO	DESCRIZIONE
	FLUSSOSTATO
	TERMOMETRO : 0 – 120 °C
	MANOMETRO CON RUBINETTO CAMPIONE I.S.P.E.S.L.
	POZZETTO CONTROLLO I.S.P.E.S.L.
	VALVOLA DI INTERCETTAZIONE MANUALE
	VALVOLA INTERCETTAZIONE COMBUSTIBILE
	VALVOLA DI SICUREZZA
	VALVOLA DI REGOLAZIONE A 4 VIE
	PRESSOSTATO DI MINIMA INTERVENTO 0,6 bar
	PRESSOSTATO DI BLOCCO A RIARMO MAN.
	INTERR. TERMICO AUT. DI REG. E BLOCCO A RIARMO MAN.
	VASO DI ESPANSIONE A DIAFRAMMA
	GRUPPO DI RIEMPIMENTO
	TUBAZIONE MANDATA
	TUBAZIONE RITORNO
	ACQUA FREDDA (SANITARIA O REINTEGRO IMPIANTO)

INGEGNERE Francesco BATINI	TAV.	DATA
STUDIO TECNICO VIA DEI PELAGHI N.96	1/2	16.11.2024
57100 LIVORNO TEL. 0586-951331 FAX 0586-950768	Disegnatore	SCALA —
COMUNE DI LIVORNO - Via Ravizza n° 76	FB	
COMMITTENTE: Fondazione Trossi Uberti	N° Revisione	1
OGGETTO: Impianto termico - Stato attuale	Data Revisione	gg.mm.aa