

G2:

Ariston GENUS Premium EVO HP

VS1: WATTS VST25

Pfoc = 109 kW


Put = 106.3 kW

Pmax = 6.0 bar

Pset = 4.5 bar

1" x 1 1/4"

Sigla	Volume (l)	Pmax (bar)	P precarica (bar)
VE4	8	6	1.5
VE5	35	10	1.5
VE6	35	10	1.5

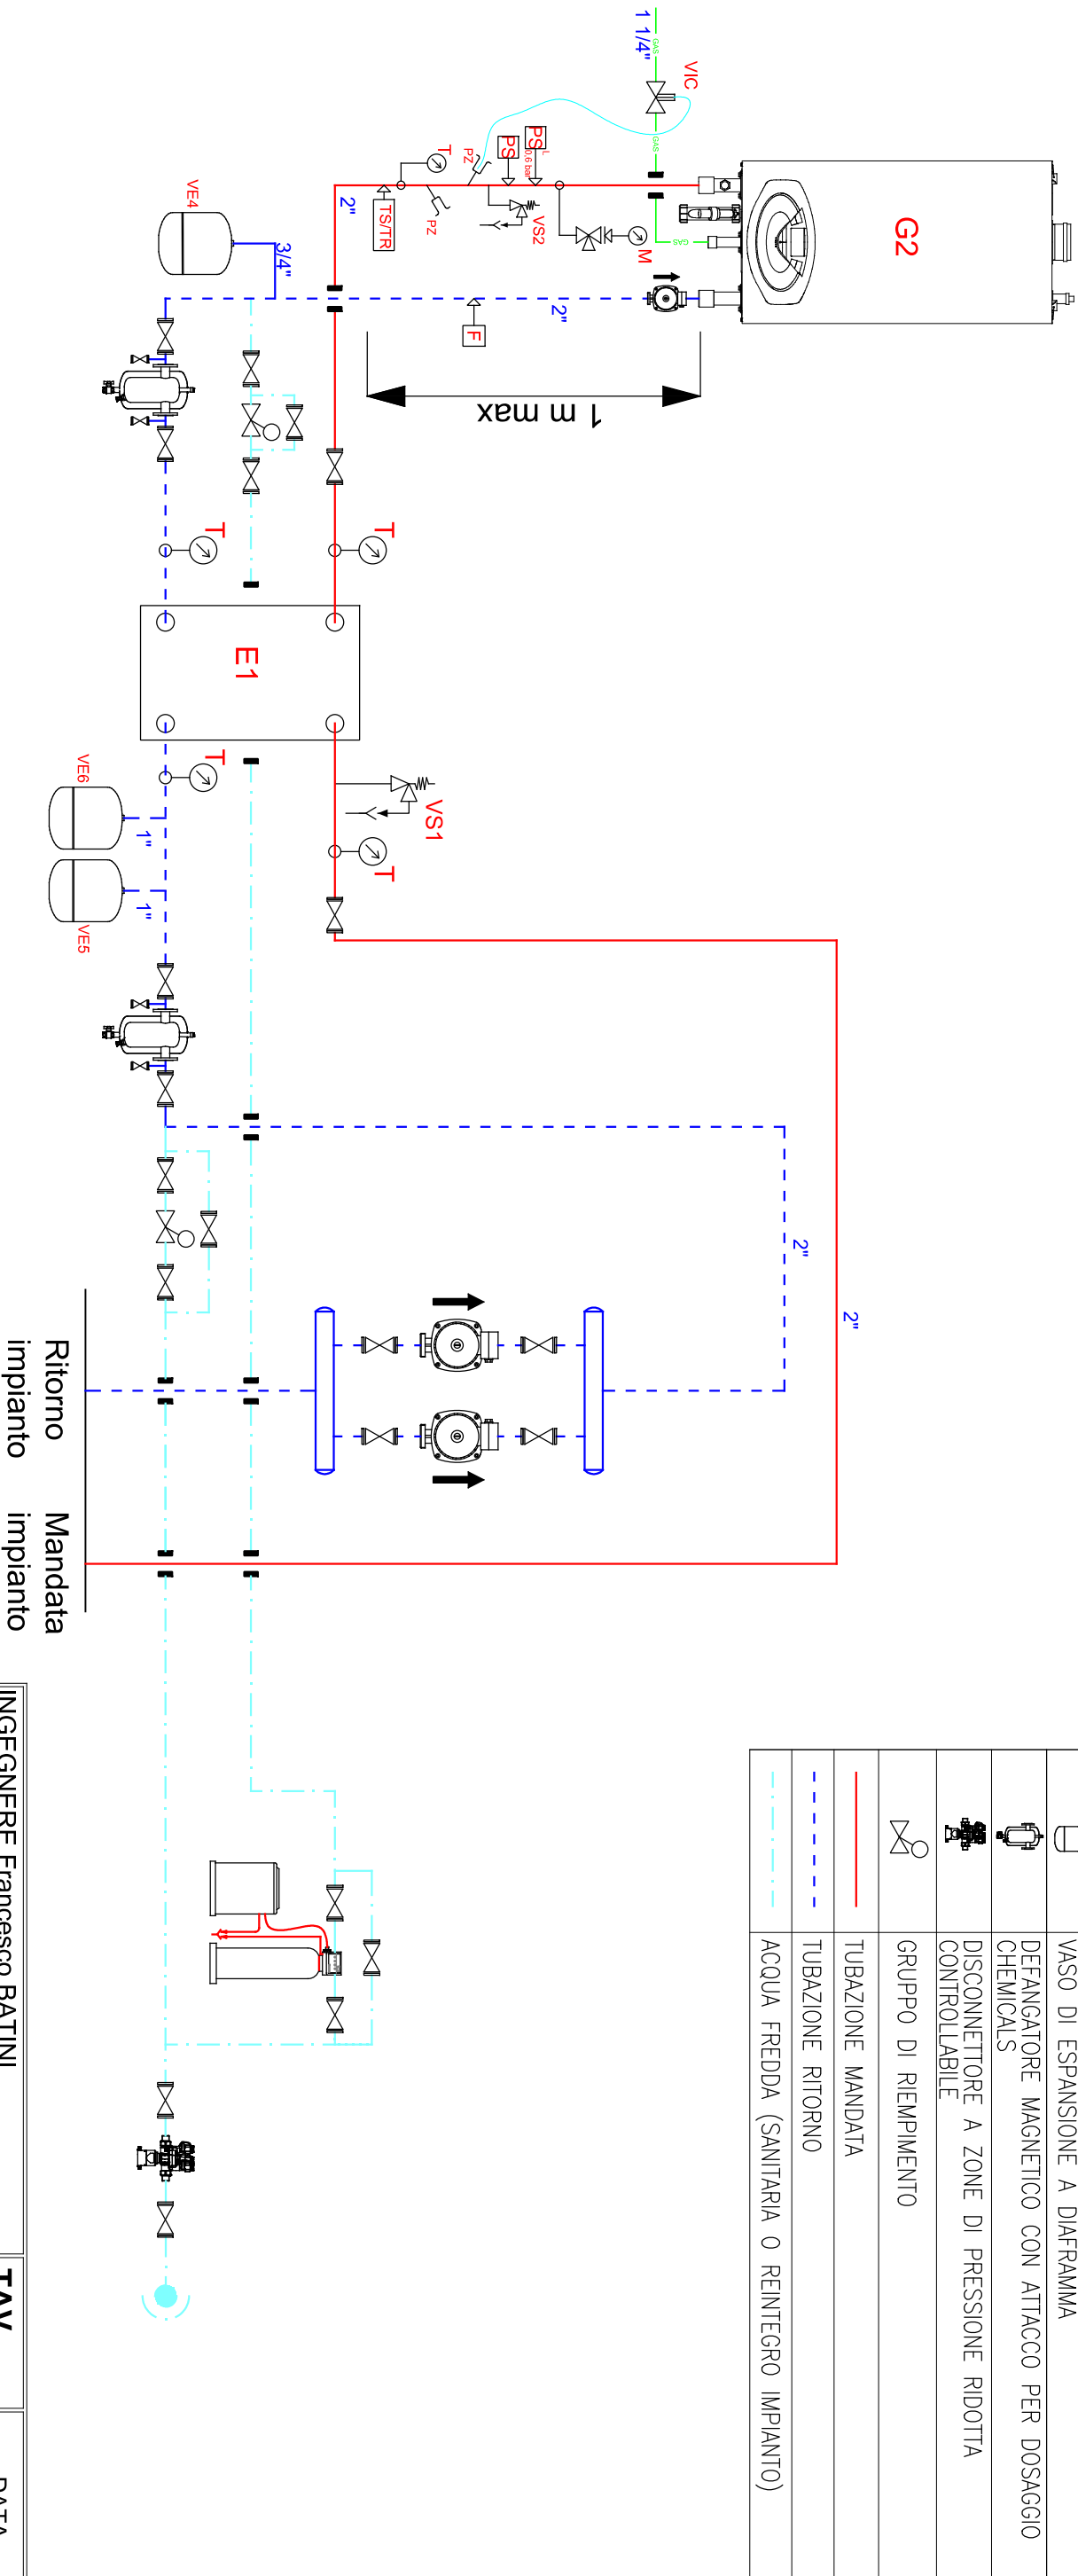

LEGENDA	
SIMBOLO	DESCRIZIONE
	FLUSSOSTATO
	TERMOMETRO : 0 – 120 °C
	MANOMETRO CON RUBINETTO CAMPIONE I.S.P.E.S.L.
	POZZETTO CONTROLLO I.S.P.E.S.L.
	VALVOLA DI INTERCETTAZIONE MANUALE
	VALVOLA INTERCETTAZIONE COMBUSTIBILE
	VALVOLA DI SICUREZZA
	VALVOLA DI REGOLAZIONE A 4 VIE
	PRESSOSTATO DI MINIMA INTERVENTO 0,6 bar
	PRESSOSTATO DI BLOCCO A RIARMO MAN.
	INTERR. TERMICO AUT. DI REG. E BLOCCO A RIARMO MAN.
	VASO DI ESPANSIONE A DIAFRAMMA
	DEFANGATORE MAGNETICO CON ATTACCO PER DOSAGGIO CHEMICALS
	DISCONNETTORE A ZONE DI PRESSIONE RIDOTTA CONTROLLABILE
	GRUPPO DI RIEMPIMENTO
	TUBAZIONE MANDATA
	TUBAZIONE RITORNO
	ACQUA FREDDA (SANITARIA O REINTEGRO IMPIANTO)

INGEGNERE Francesco BATINI		TAV.		DATA	
STUDIO TECNICO VIA DEI PELAGHI N. 96		212		16.11.2024	
57100 LIVORNO TEL 0586-951331 FAX 0586-950768		Disegnatore FB		SCALA ----	
COMUNE DI LIVORNO - Via Ravizza n° 76		N° Revisione		1	2
COMMITTENTE: Fondazione Trossi Uberti		Data Revisione		gg-mm-aa	3
OGGETTO: Impianto termico - Stato modificato					