

G1: Carbofuel PIL 110

VS1: Caleffi Serie 527

Pfoc = 143 kW


Pset = 4.5 bar

Put = 126.7 kW

Portata = 338 kW

Pmax = 5.0 bar

VE1	18	8
VE2	35	10
VE3	35	10
		1.5

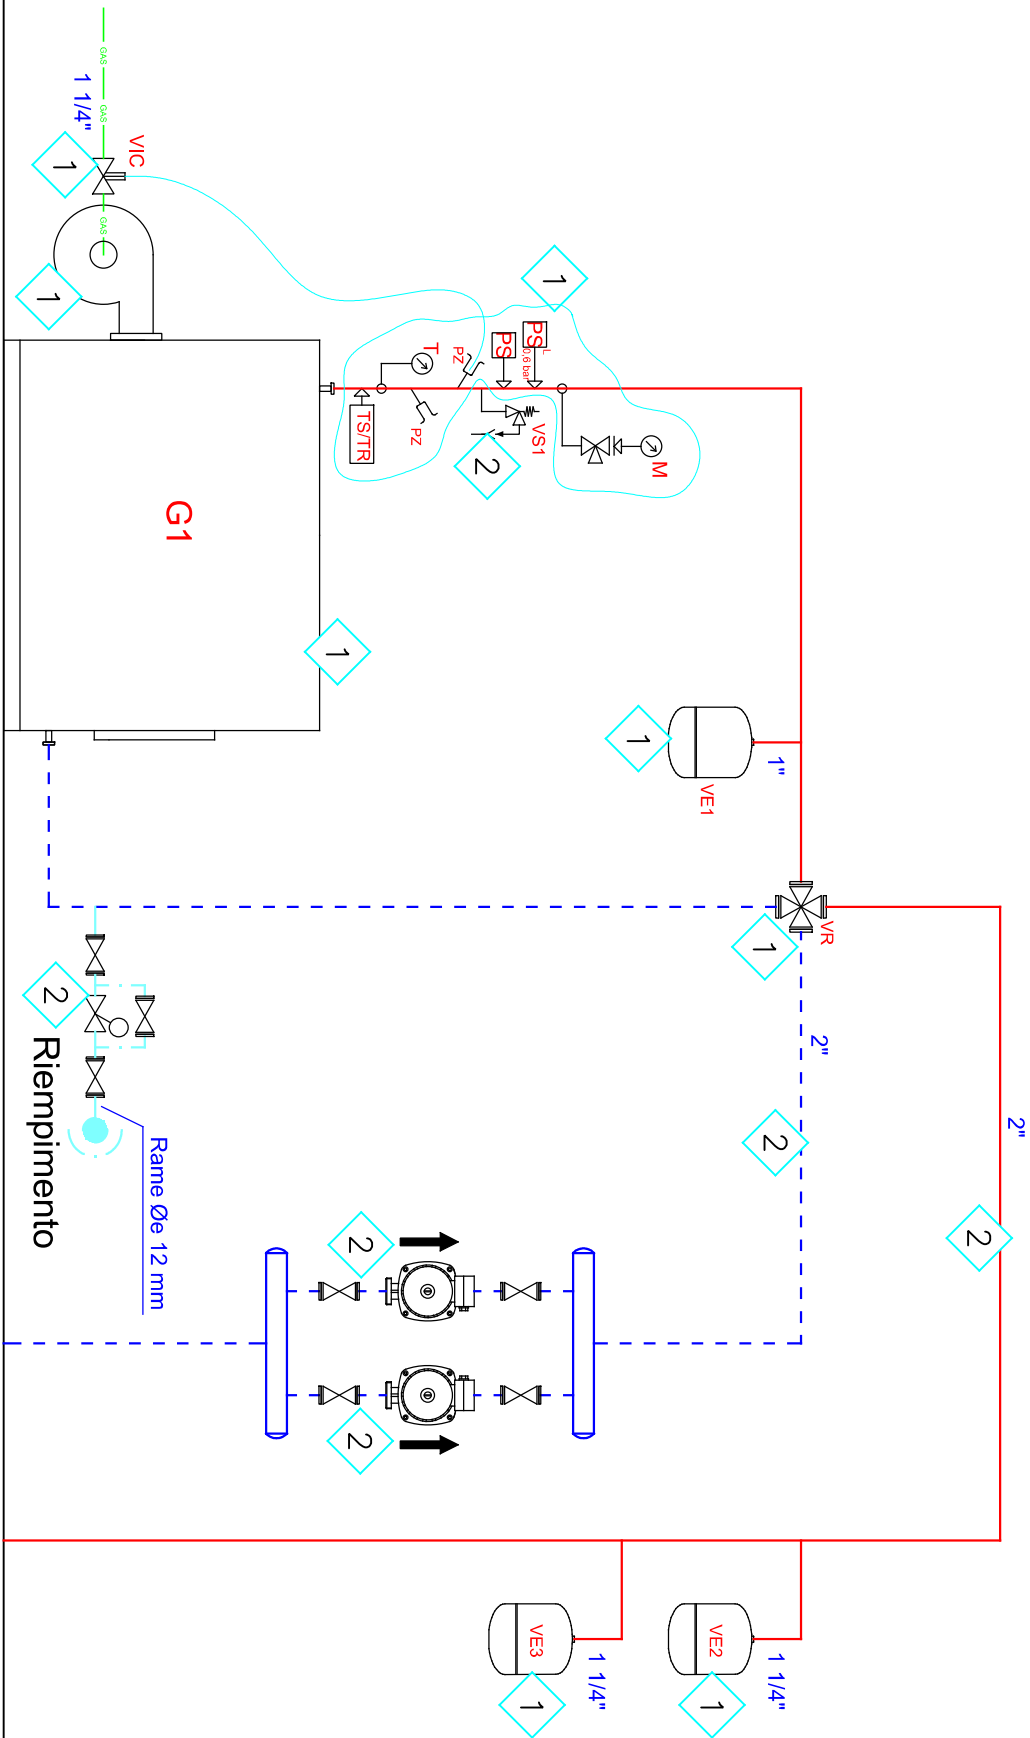

LEGENDA	
SIMBOLO	DESCRIZIONE
	FLUSSOSTATO
	TERMOMETRO : 0 – 120 °C
	MANOMETRO CON RUBINETTO CAMPIONE I.S.P.E.S.L.
	POZZETTO CONTROLLO I.S.P.E.S.L.
	VALVOLA DI INTERCETTAZIONE MANUALE
	VALVOLA INTERCETTAZIONE COMBUSTIBILE
	VALVOLA DI SICUREZZA
	VALVOLA DI REGOLAZIONE A 4 VIE
	PRESSOSTATO DI MINIMA INTERVENTO 0,6 bar
	PRESSOSTATO DI BLOCCO A RIARMO MAN.
	INTERR. TERMICO AUT. DI REG. E BLOCCO A RIARMO MAN.
	VASO DI ESPANSIONE A DIAFRAMMA
	GRUPPO DI RIEMPIMENTO
	TUBAZIONE MANDATA
	TUBAZIONE RITORNO
	ACQUA FREDDA (SANITARIA O REINTEGRO IMPIANTO)

Note di demolizione

SIMBOLO	DESCRIZIONE
1	ITEM DA DEMOLIRE
2	ITEM DA CONSERVARE

INGEGNERE Francesco BATINI		TAV.		DATA	
STUDIO TECNICO VIA DEI PELAGHI N. 96		L1/2		16.11.2024	
57100 LIVORNO TEL. 0586-951331 FAX 0586-950768		Disegnatore		SCALA	
COMUNE DI LIVORNO - Via Ravizza n° 76		FB		---	
COMMITTENTE: Fondazione Trossi Uberti		N° Revisione	1	2	3
OGGETTO: Impianto termico - Stato attuale		Data Revisione	gg/mm/aa		