

G2: Ariston GENUS PremiumEVO HP

VS1: WATTS VST25

Pfoc = 109 kW


Pset = 4.5 bar

Put = 106.3 kW

1" x 1 1/4"

Pmax = 6.0 bar


Sigla	Volume (l)	Pmax (bar)	P precarica (bar)
VE4	8	6	1.5
VE5	35	10	1.5
VE6	35	10	1.5

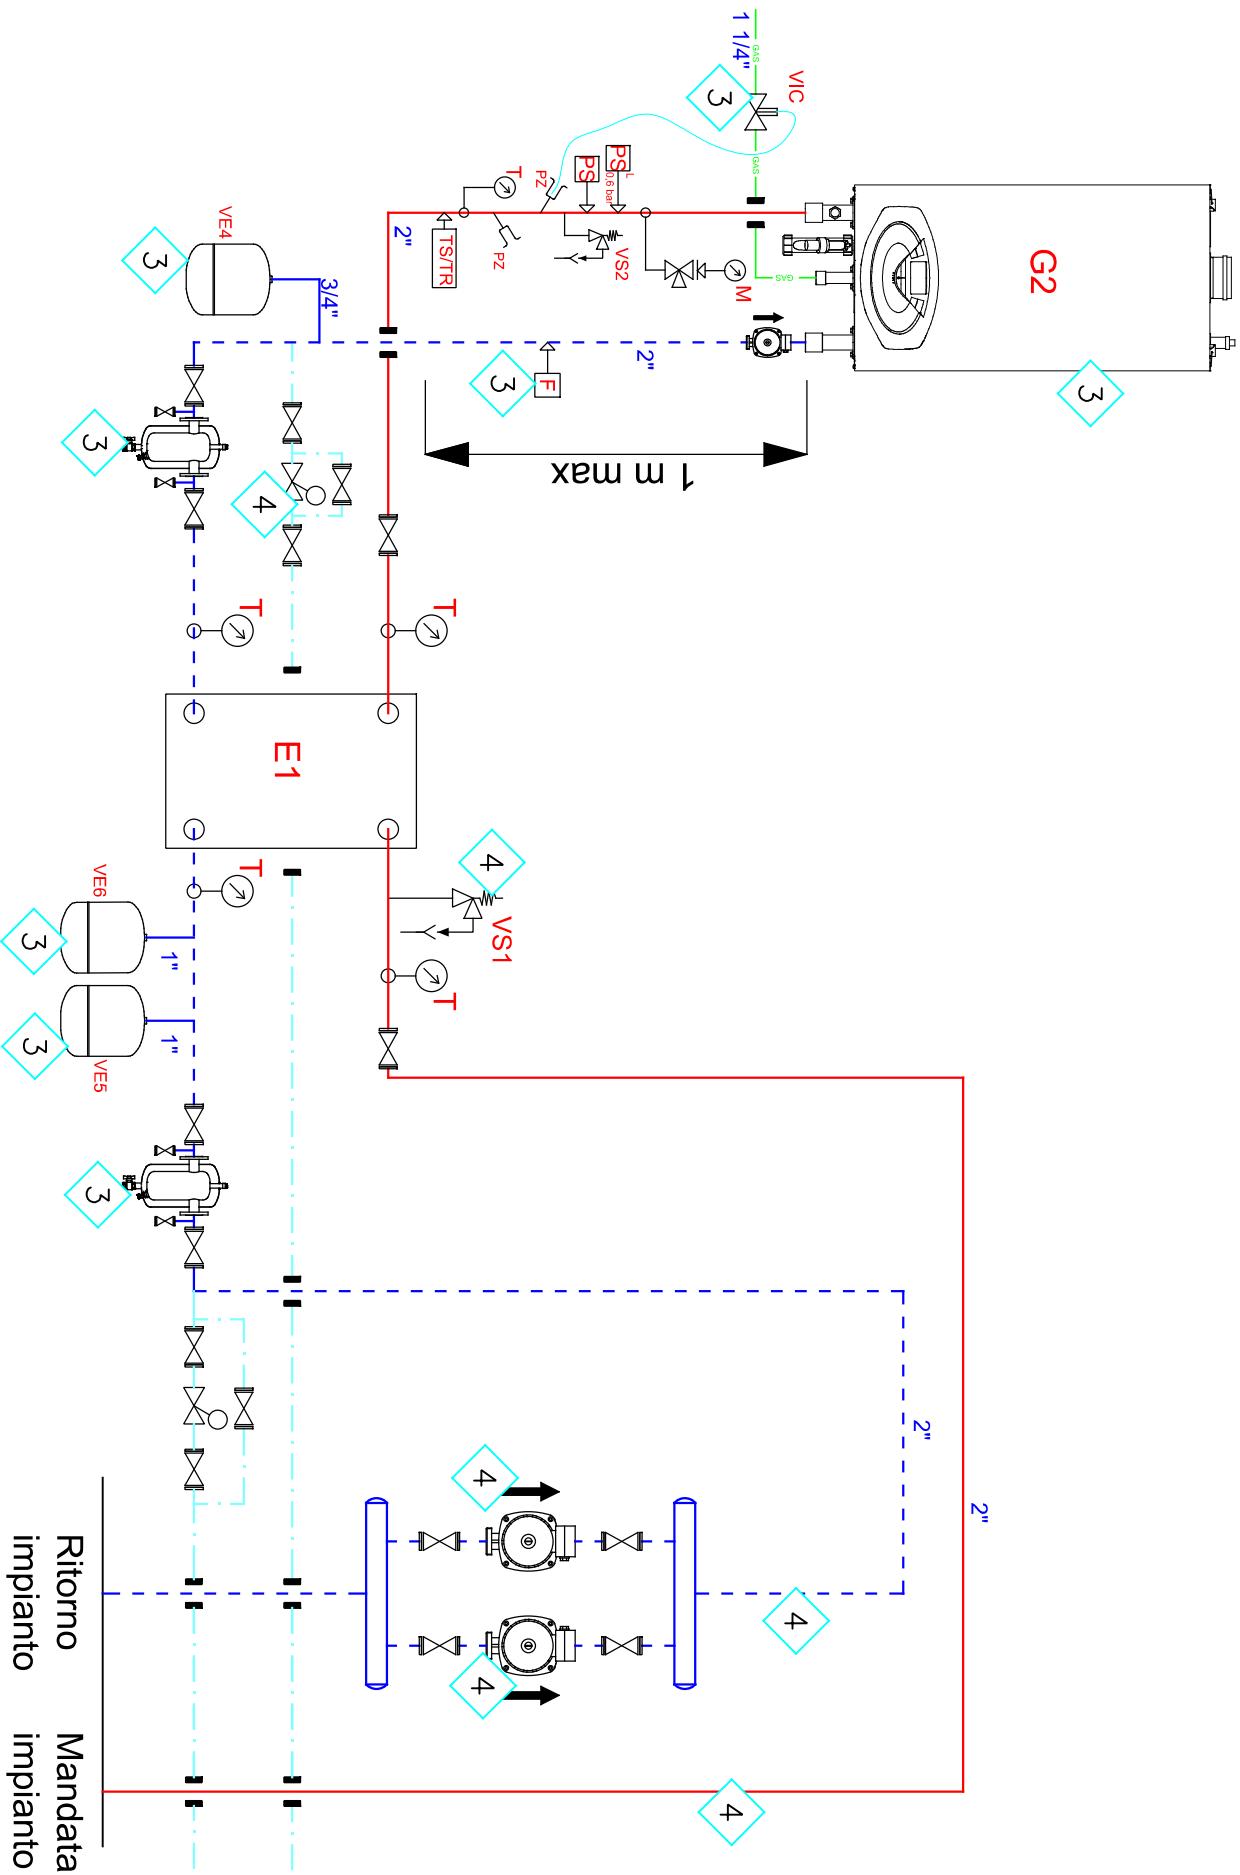

LEGENDA	
SIMBOLO	DESCRIZIONE
	FLUSSOSTATO
	TERMOMETRO : 0 – 120 °C
	MANOMETRO CON RUBINETTO CAMPIONE I.S.P.E.S.L.
	POZZETTO CONTROLLO I.S.P.E.S.L.
	VALVOLA DI INTERCETTAZIONE MANUALE
	VALVOLA INTERCETTAZIONE COMBUSTIBILE
	VALVOLA DI SICUREZZA
	VALVOLA DI REGOLAZIONE A 4 VIE
	PRESSOSTATO DI MINIMA INTERVENTO 0,6 bar
	PRESSOSTATO DI BLOCCO A RIARMO MAN.
	INTERR. TERMICO AUT. DI REG. E BLOCCO A RIARMO MAN.
	VASO DI ESPANSIONE A DIAFRAMMA
	DEFANGATORE MAGNETICO CON ATTACCO PER DOSAGGIO CHEMICALS
	DISCONNETTORE A ZONE DI PRESSIONE RIDOTTA CONTROLLABILE
	GRUPPO DI RIEPIIMENTO
	TUBAZIONE MANDATA
	TUBAZIONE RITORNO
	ACQUA FREDDA (SANITARIA O REINTEGRO IMPIANTO)

Note di costruzione

SIMBOLO	DESCRIZIONE
3	ITEM NUOVO
4	ITEM ESISTENTE

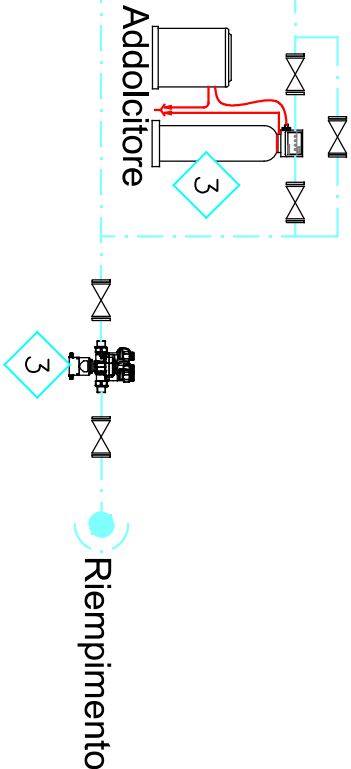

INGEGNERE Francesco BATINI STUDIO TECNICO VIA DEI PELAGHI N. 96 57100 LIVORNO TEL 0586-951331 FAX 0586-950768	TAV. L2/2	DATA 16.11.2024
COMUNE DI LIVORNO - Via Ravizza n° 76	Disegnatore FB	SCALA ---
COMMITTENTE: Fondazione Trossi Uberti	N° Revisione	1 2 3
OGGETTO: Impianto termico - Stato modificato	Data Revisione	ggmmaaa